






ORTOFOTOPIANO STATO DI FATTO - SCALA 1:1000

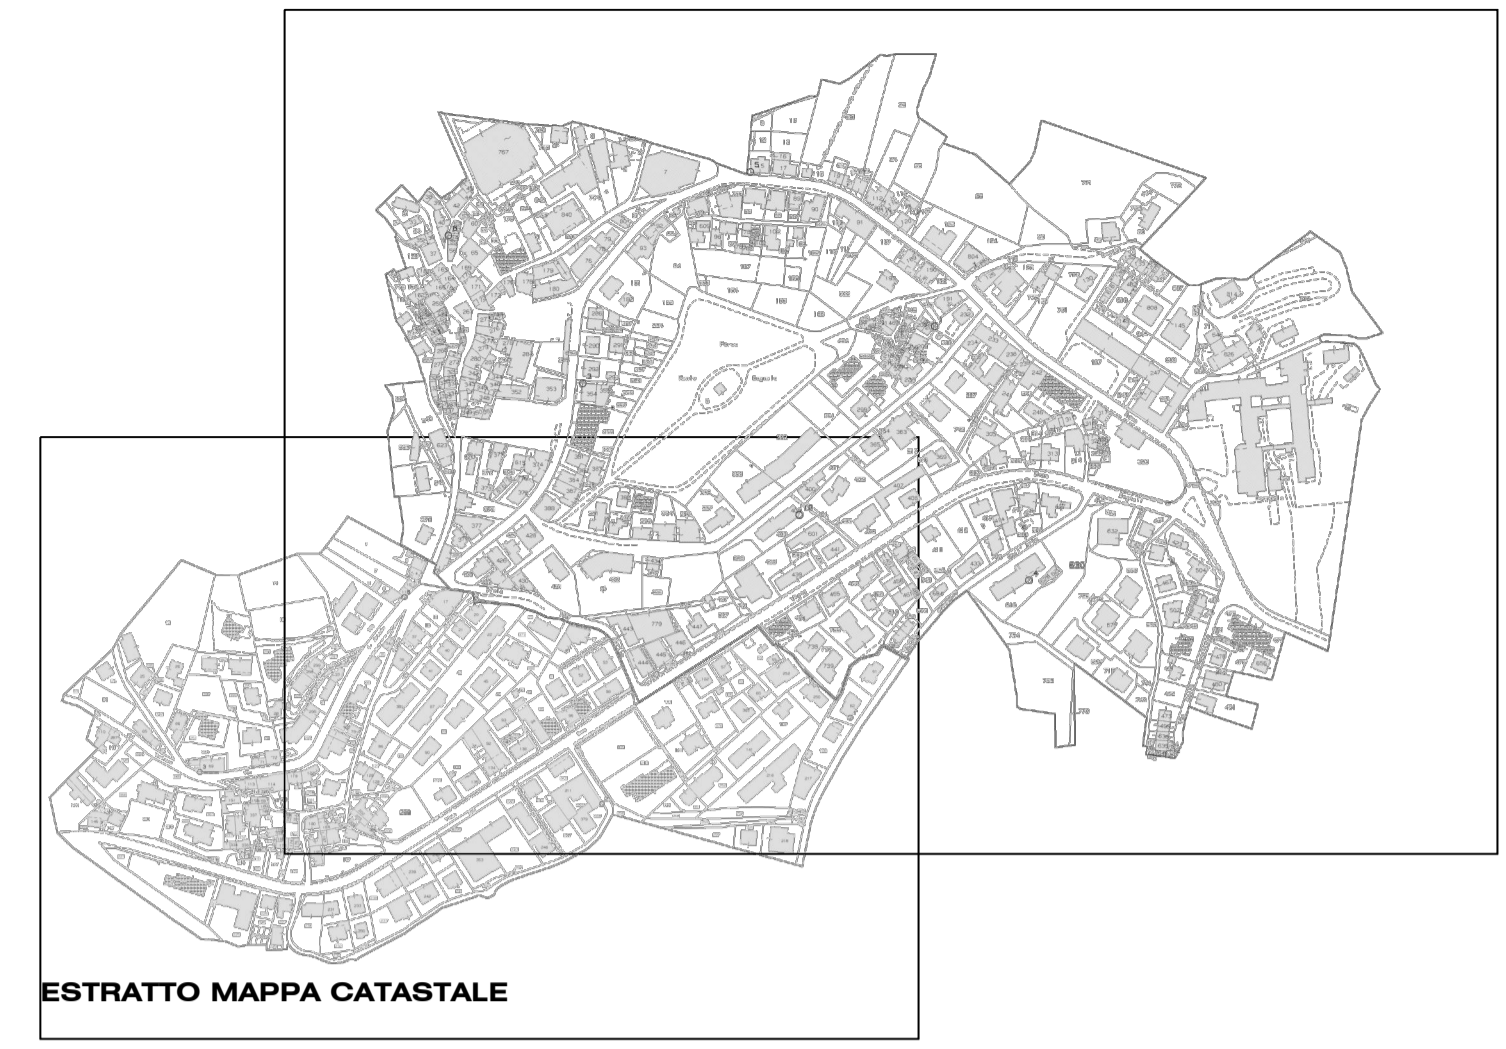

ESTRATTO MAPPA CATASTALE

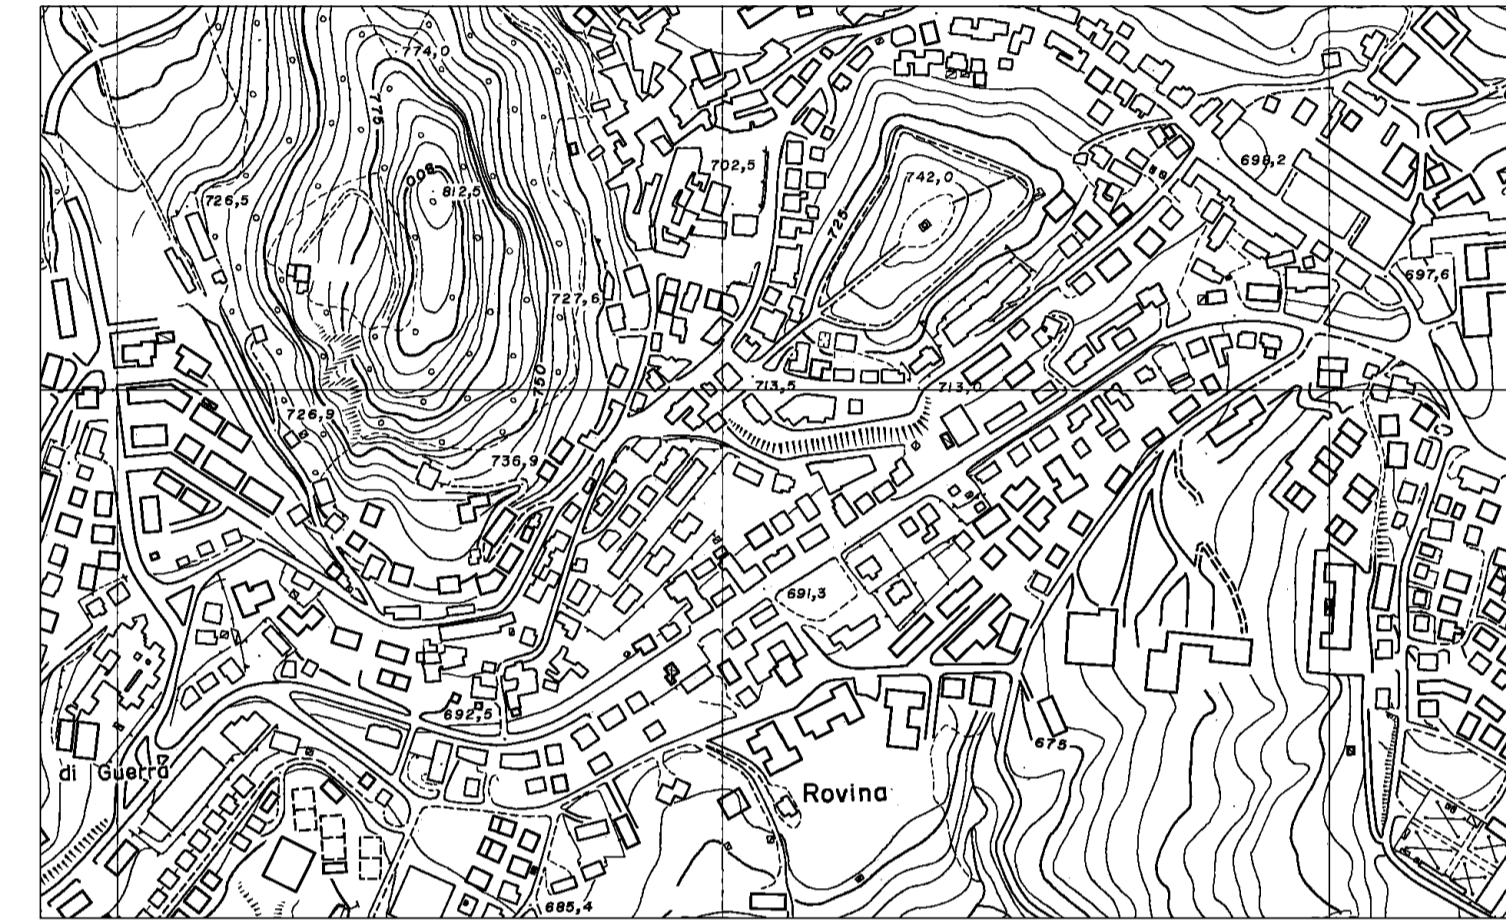

ESTRATTO C.T.R.

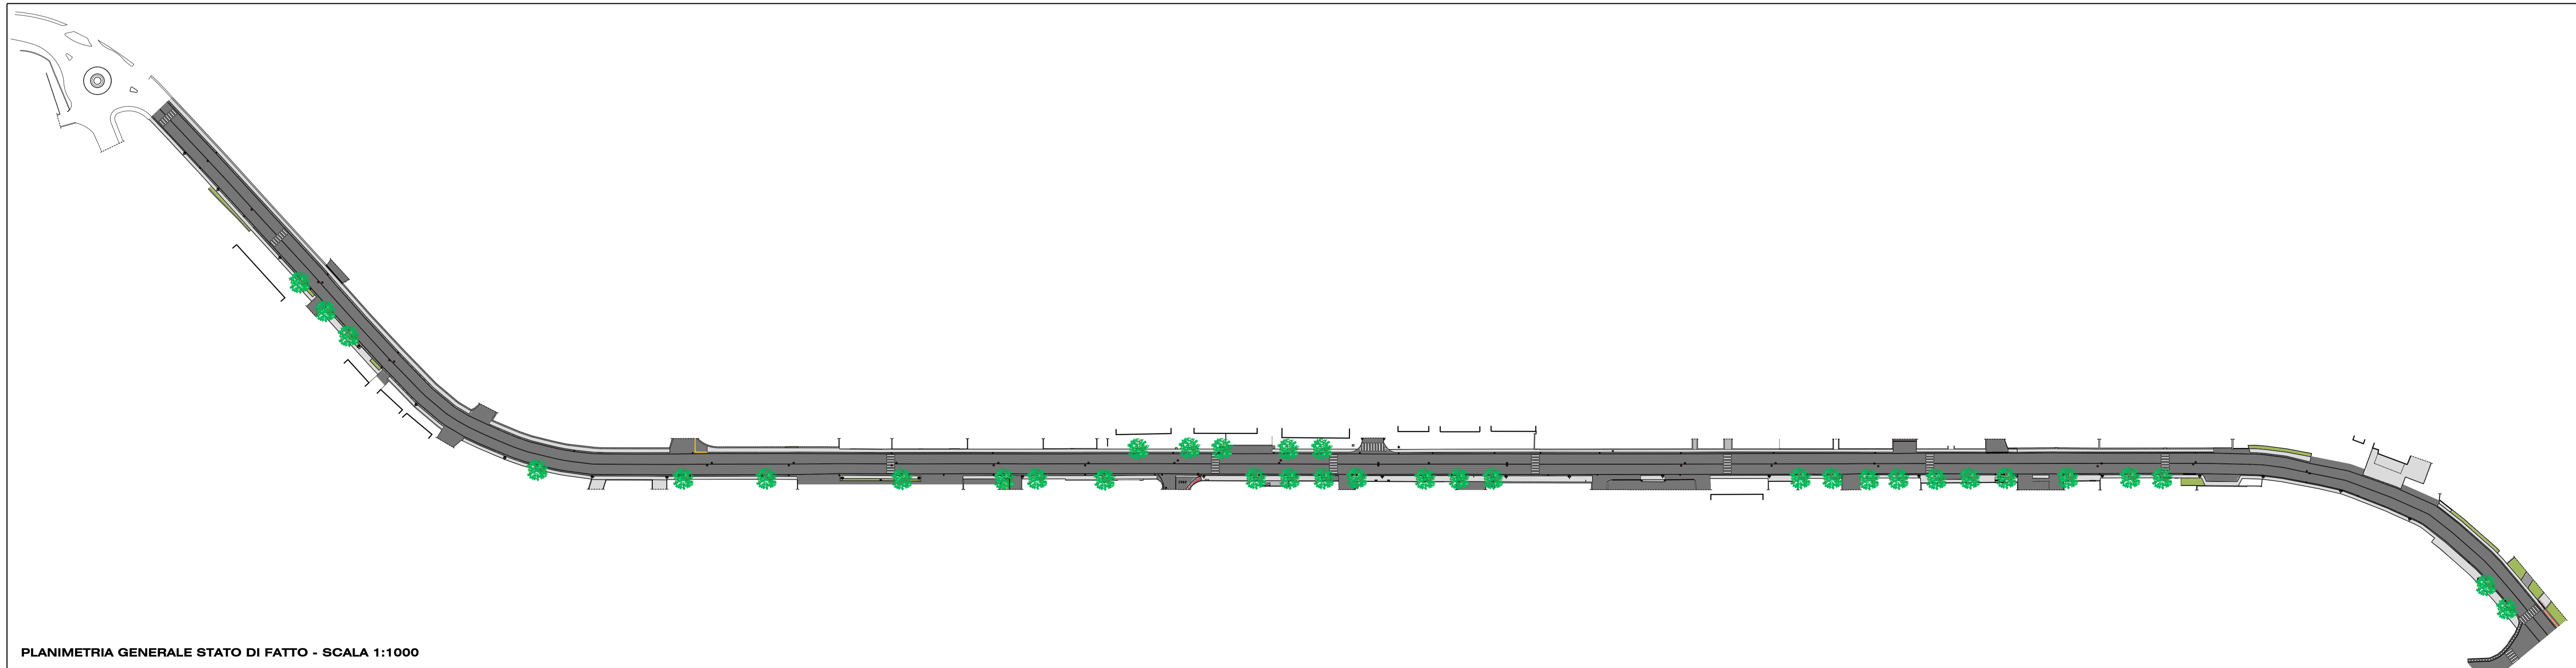

PLANIMETRIA GENERALE STATO DI FATTO - SCALA 1:1000

comune
 Oggetto dell'intervento
 ubicazione
 Viale Enzo Bagnoli
 committente
 responsabile progetto
 ing. Cantini Chiara
 collaboratore progetto



timbro e firma



archivio: 882 A1 R0 SDF PLAN GEN E CARTOGRAFIA COMPLETAMENTO

titolo elaborato
 Planimetria generale stato di fatto, ortofotopiano e inquadramento generale
 elaborato nr
 ARA.01
 data
 Ottobre 2015
 scala
 1:vw
 stato
 DEF. - ES.