
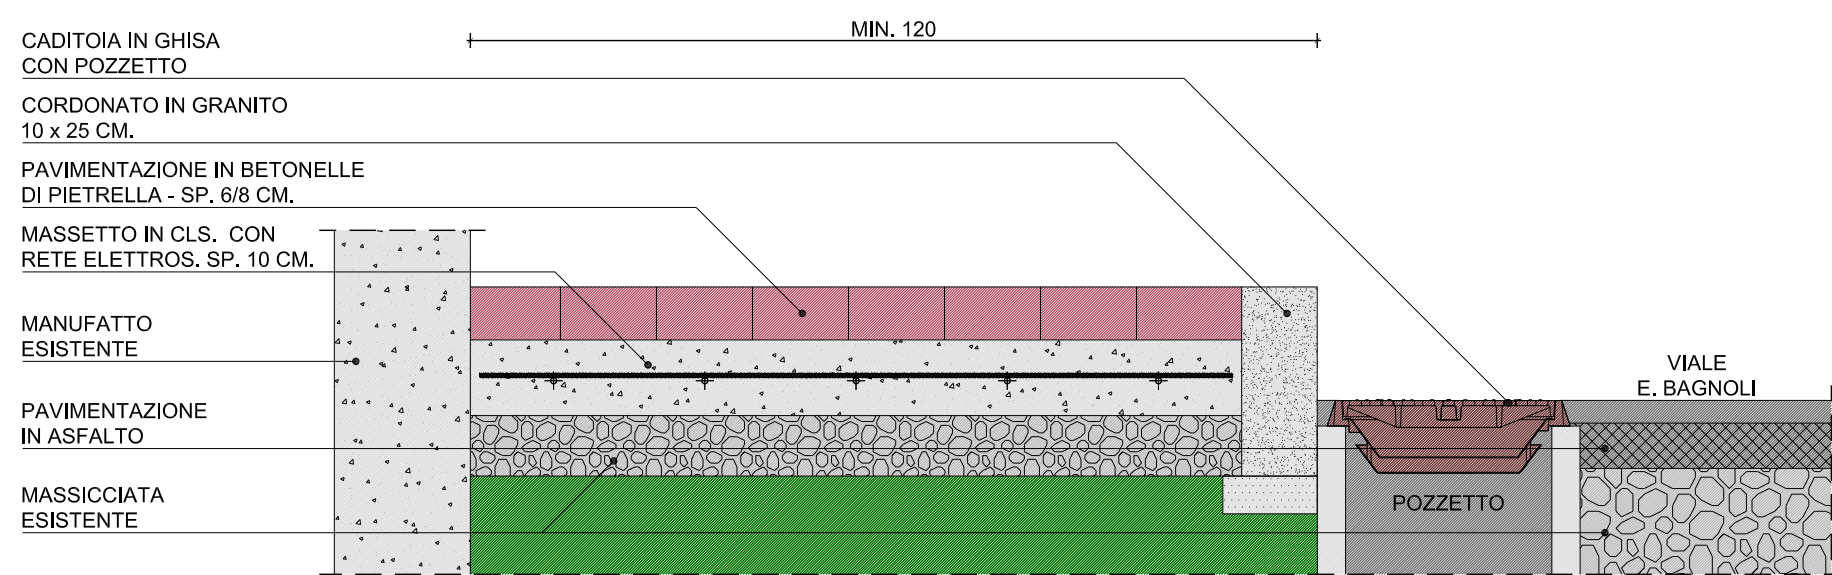


SEZIONE TIPO SOPRAELEVATA

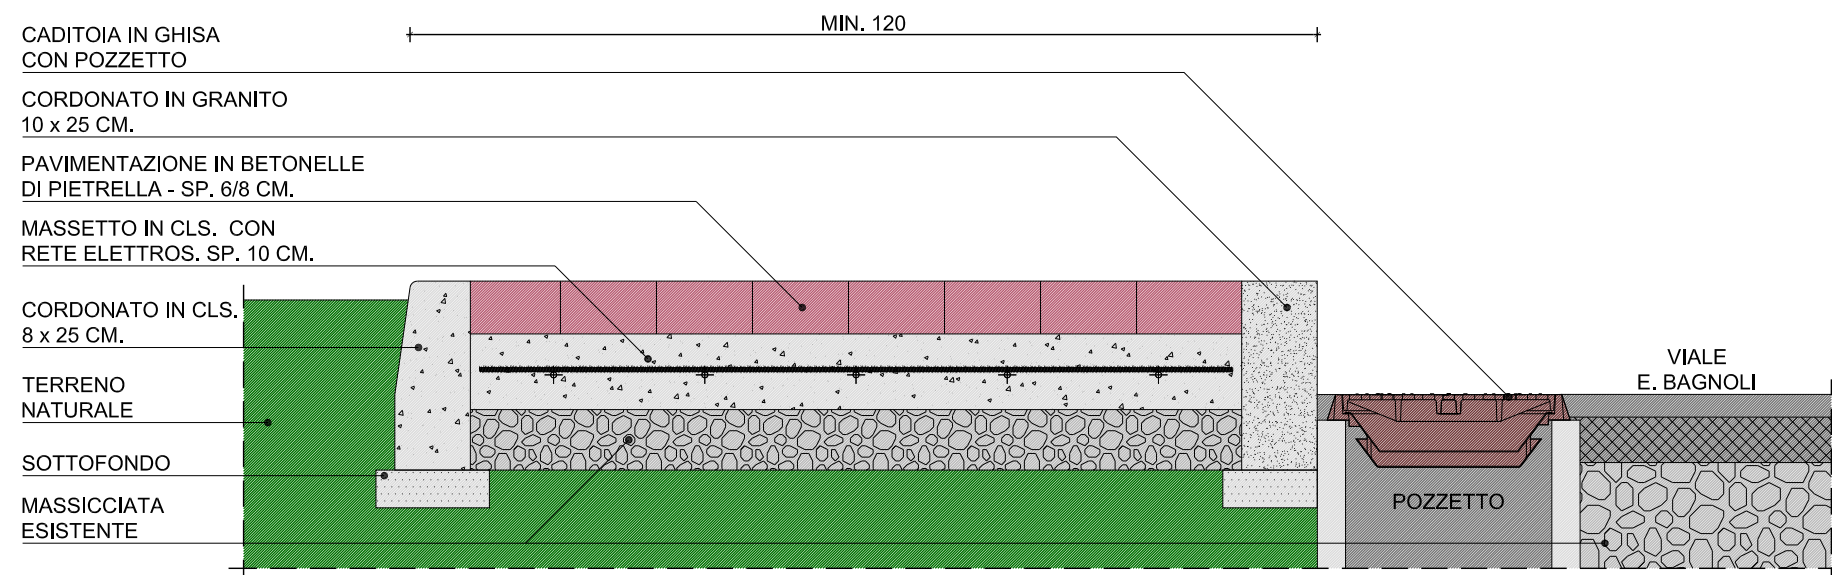

PARTICOLARE SEZIONE MARCIAPIEDE - ZONA "C"
SCALA 1:10

comune
Castelnovo nè Monti (RE)

oggetto dell'intervento
Messa in sicurezza e riqualificazione della viabilità e dei percorsi pedonali del centro urbano di Castelnovo ne' Monti - 2° LOTTO

ubicazione
Viale Enzo Bagnoli

committente
Comune di Castelnovo nè Monti

responsabile progetto
ing. Cantini Chiara

collaboratore progetto

timbro e firma



Cantini

archivio: 882 A5 R0 PARTICOLARI COMPLETAMENTO



titolo elaborato
Particolari esecutivi di progetto

elaborato nr
ARA.05

data
Ottobre 2015

scala
1:10

stato
DEF. - ES.