



# 2° LOTTO-STRALCIO 2

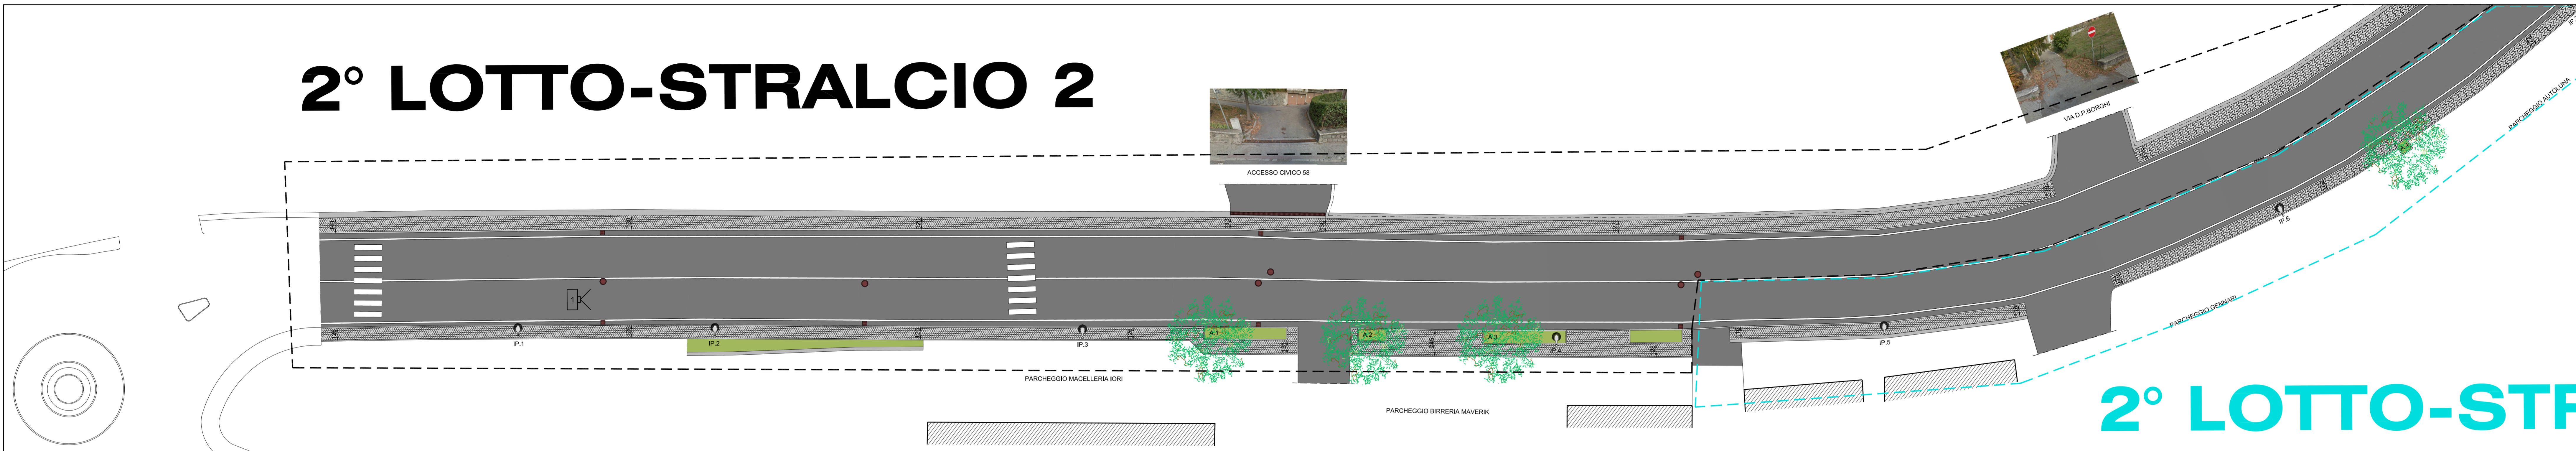

- LEGENDA PLANIMETRICA:
- MARCIAPIEDI
  - ILLUMINAZIONE PUBBLICA
  - ALBERATURE
  - VIABILITÀ CON SEGNALETICA
  - CADITOIE GRIGLIE POZZETTI
  - MANUFATTI
  - VERDE SIEPI
  - RECINZIONI
  - MURI MURETTI
  - PAVIMENTAZIONI
  - FABBRICATI
  - DOCUMENTAZIONE FOTOGRAFICA

# 2° LOTTO-STRALCIO 1

# 2° LOTTO-STRALCIO 2

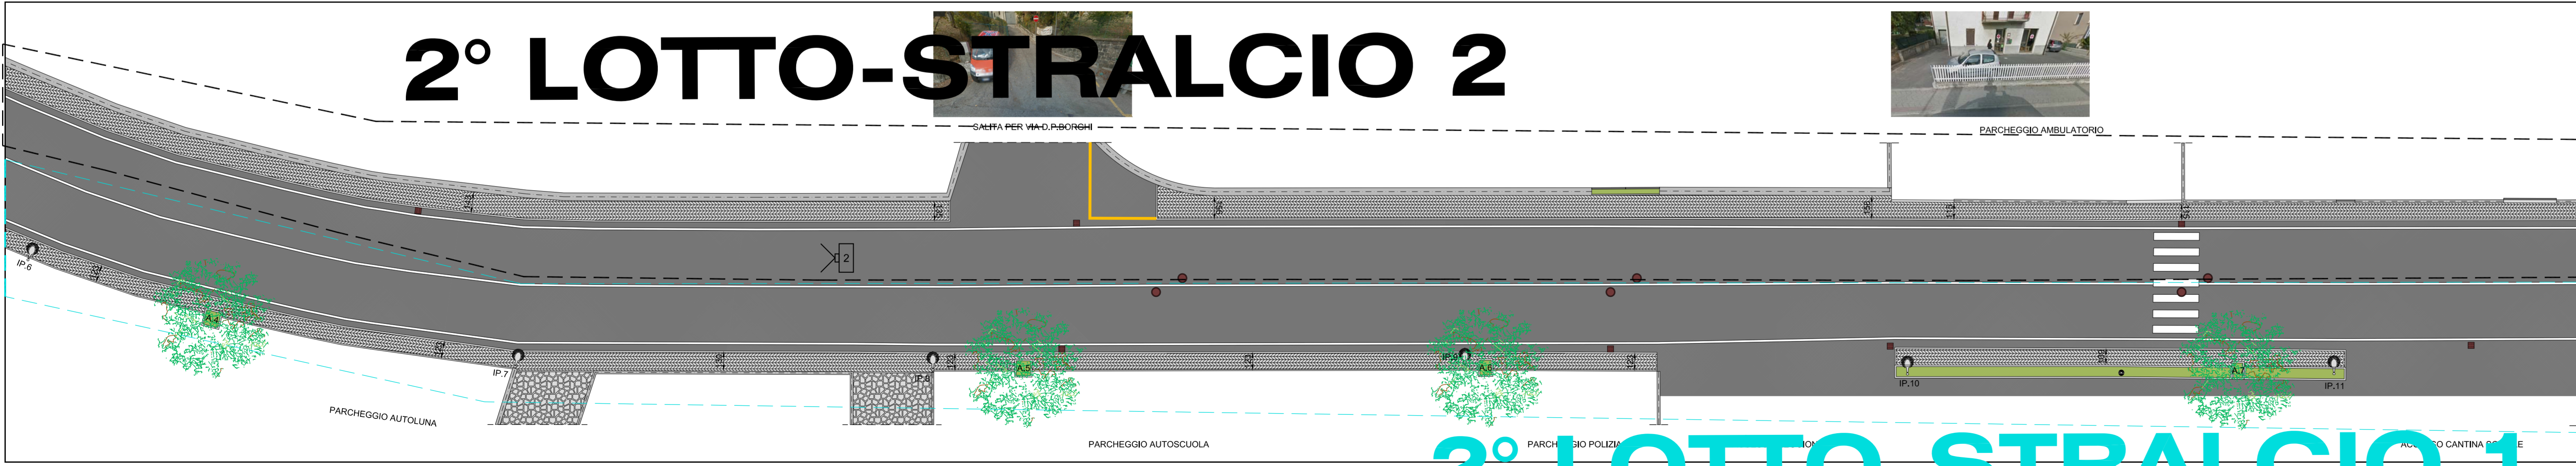

# 2° LOTTO-STRALCIO 1



FOTO N° 1



FOTO N° 2

comune  
Castelnovo nè Monti (RE)  
oggetto dell'intervento  
Messa in sicurezza e riqualificazione della viabilità e dei percorsi pedonali  
del centro urbano di Castelnovo nè Monti - 2° LOTTO  
ubicazione  
Viale Enzo Bagnoli  
committente  
Comune di Castelnovo nè Monti

responsabile progetto  
Ing. Cantini Chiara  
collaboratore progetto

timbro e firma

archivio: 882 A2 R0 SDF PLAN DETT COMPLETAMENTO

titolo elaborato  
Planimetria generale stato di fatto  
documentazione fotografica  
e inquadramento generale  
elaborato nr  
ARA.02  
data  
Ottobre 2015  
scala  
1:1000  
stato  
DEF. - ES.