


2° LOTTO-STRALCIO 2

INTERVENTO ZONA "C"

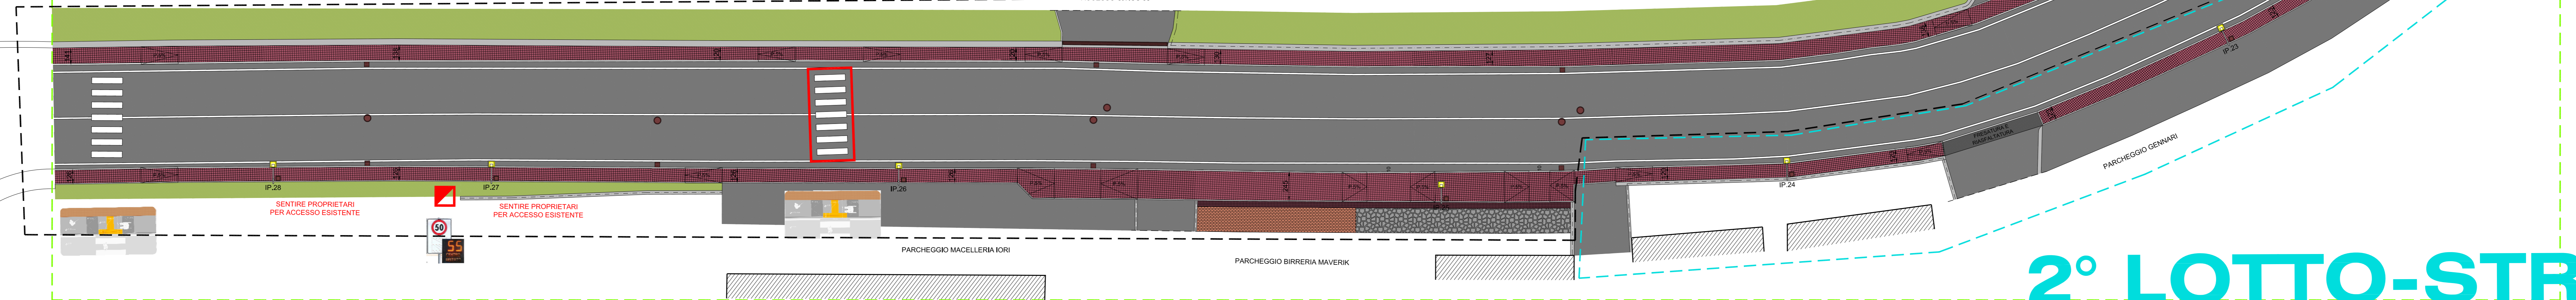


2° LOTTO-STRALCIO 1

2° LOTTO-STRALCIO 2

INTERVENTO ZONA "C"

INTERVENTO ZONA "B" GIÀ REALIZZATO
UTILIZZATO SOLO PER POSIZIONAMENTO I.P. DI PROGETTO

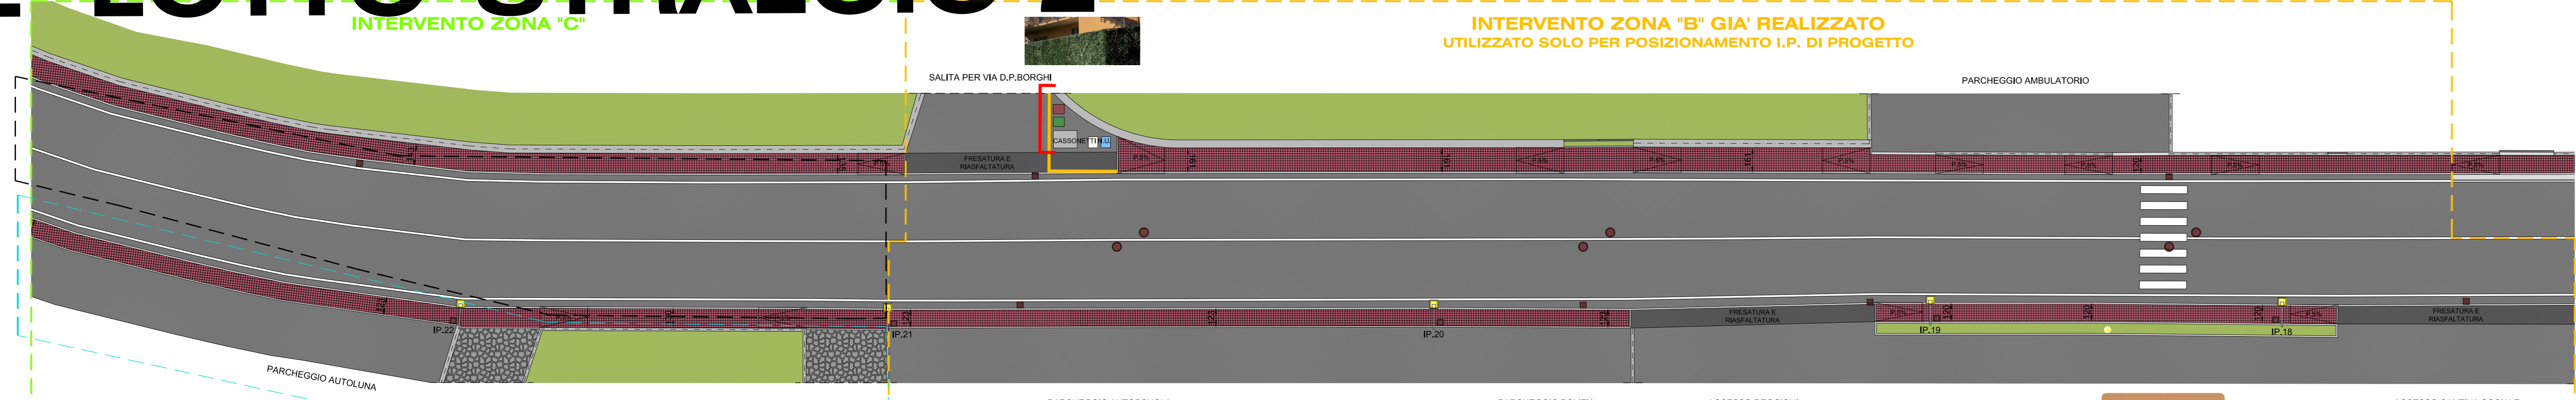

2° LOTTO-STRALCIO 1

- LEGENDA PLANIMETRICA:**
- MARCIAPIEDE DI PROGETTO
 - ILLUMINAZIONE PUBBLICA PROGETTO
 - VIABILITÀ CON SEGNALETICA
 - FRESATURA E RIASFALTATURA
 - CADITOIE GRIGLIE POZZETTI
 - MANUFATTI
 - VERDE SIEPI
 - RECINZIONI
 - MURI MURETTI
 - PAVIMENTAZIONI
 - FABBRICATI
- LEGENDA MIGLIORIE:**
- MIGLIORIA C.2.3 MIGLIORAMENTO DELLA VISIBILITÀ ATTRAVERSAMENTI PEDONALI MEDIANTE SISTEMA "APL"
 - MIGLIORIA C.3.2 INSERIMENTO SISTEMA DI RIDUZIONE DELLA VELOCITÀ
 - MIGLIORIA C.3.1 INSERIMENTO SISTEMA CONTROLLO DI TRAFFICO E VELOCITÀ CON MESSAGGI VARIABILI
 - MIGLIORIA C.1.4 INSERIMENTO DI SCHERMATURA TOTALE DI ISOLE ECOLOGICHE

comune
Castelnovo nè Monti (RE)

oggetto dell'intervento
Messa in sicurezza e riqualificazione della viabilità e dei percorsi pedonali del centro urbano di Castelnovo nè Monti - 2° LOTTO

ubicazione
Viale Enzo Bagnoli

committente
Comune di Castelnovo nè Monti

responsabile progetto
ing. Cantini Chiara

collaboratore progetto

timbro e firma

titolo elaborato
Planimetria di dettaglio stato di progetto

elaborato nr
ARA.04

data
Ottobre 2015

scala
1:200

stato
DEF. - ES.

archivio: 882 A4 R0 SDP PLAN DETT COMPLETAMENTO