

NUOVA STRUTTURA PER ANZIANI: casa protetta con 60 posti

Comune di Castelnuovo ne' Monti

responsabile del procedimento:
Ing. Chiara Cantini - responsabile del Servizio Lavori Pubblici, Patrimonio, Anzianità,

responsabile del progetto:
Ing. Chiara Cantini - responsabile del Servizio Lavori Pubblici, Patrimonio, Anzianità,

gruppo di progetto:
Ing. Chiara Cantini - responsabile del Servizio Lavori Pubblici, Patrimonio, Anzianità, Comune di Castelnuovo ne' Monti

rendizione:

- 1
- 2
- 3
- 4
- 5
- 6

fase di progetto: **PROGETTO DI FATTIBILITÀ TECNICA ED ECONOMICA**

elaborazione:


11.2017

scala: 1:200




Titolo: **Rilievo dell'area, estratto catastale, RUE-PSC**

Par. 1.01

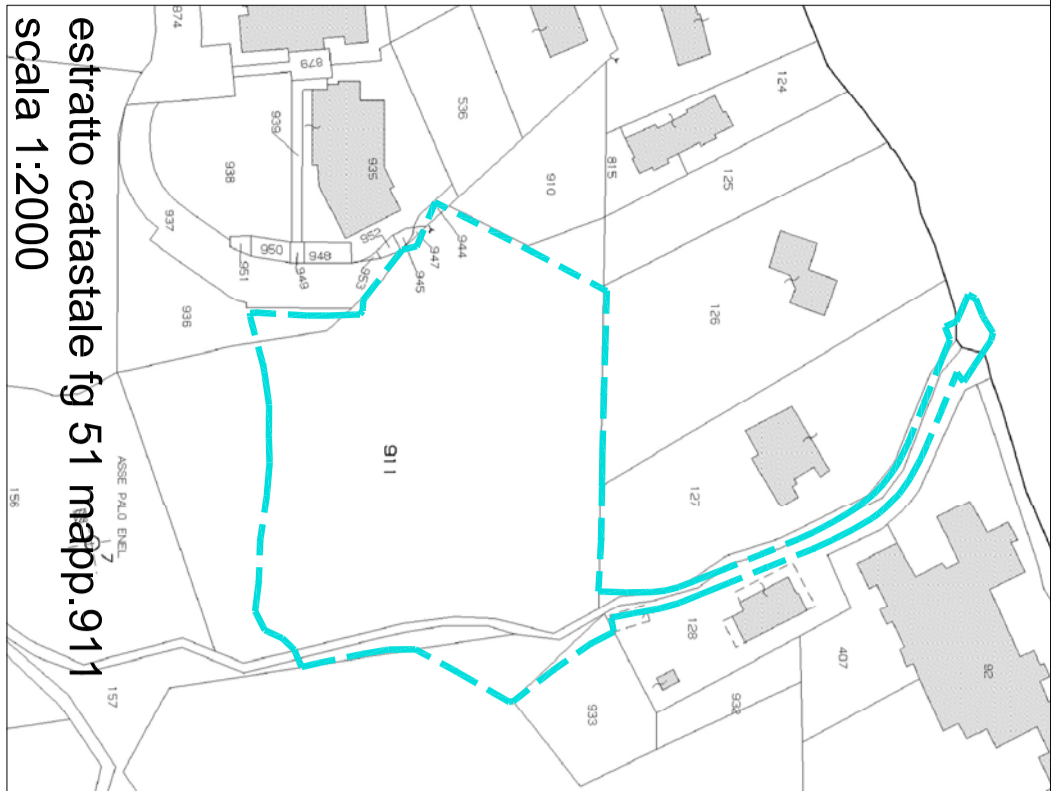


estratto catastale fg 51 mappa 971

Scala 1:2000

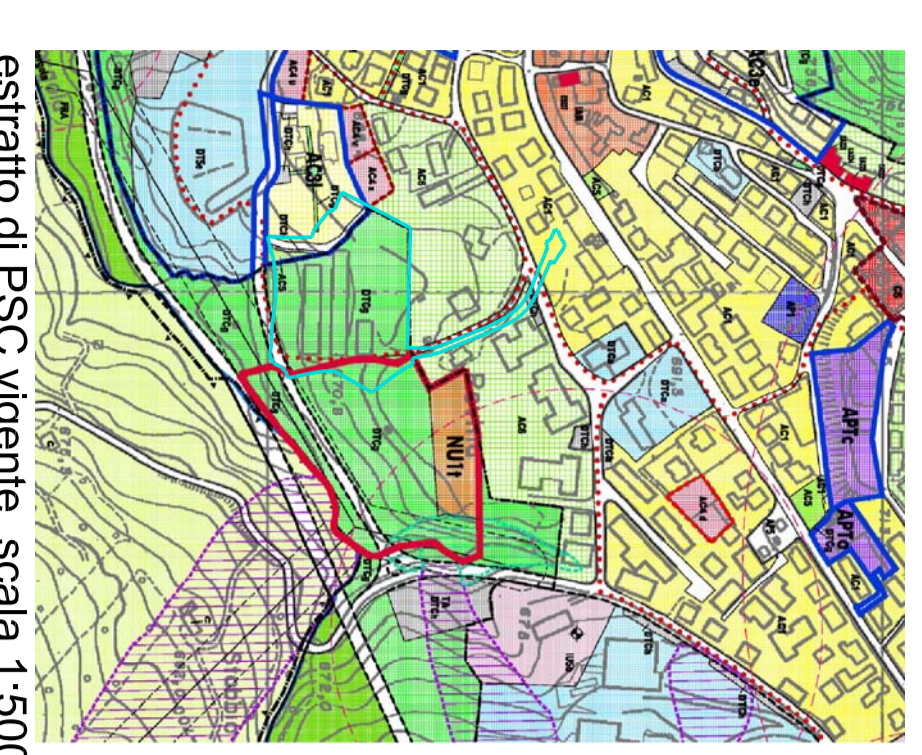

estratto di PSC vigente, scala 1:5000

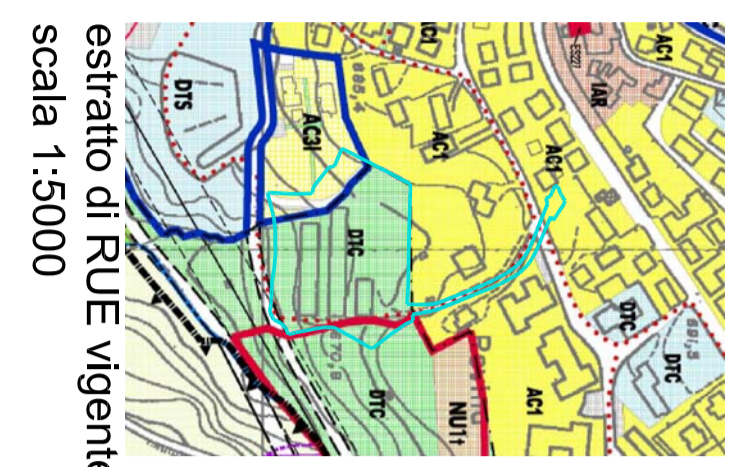

estratto di RUE vigente, scala 1:5000

 limite di intervento
 lotto area Casa Protetta

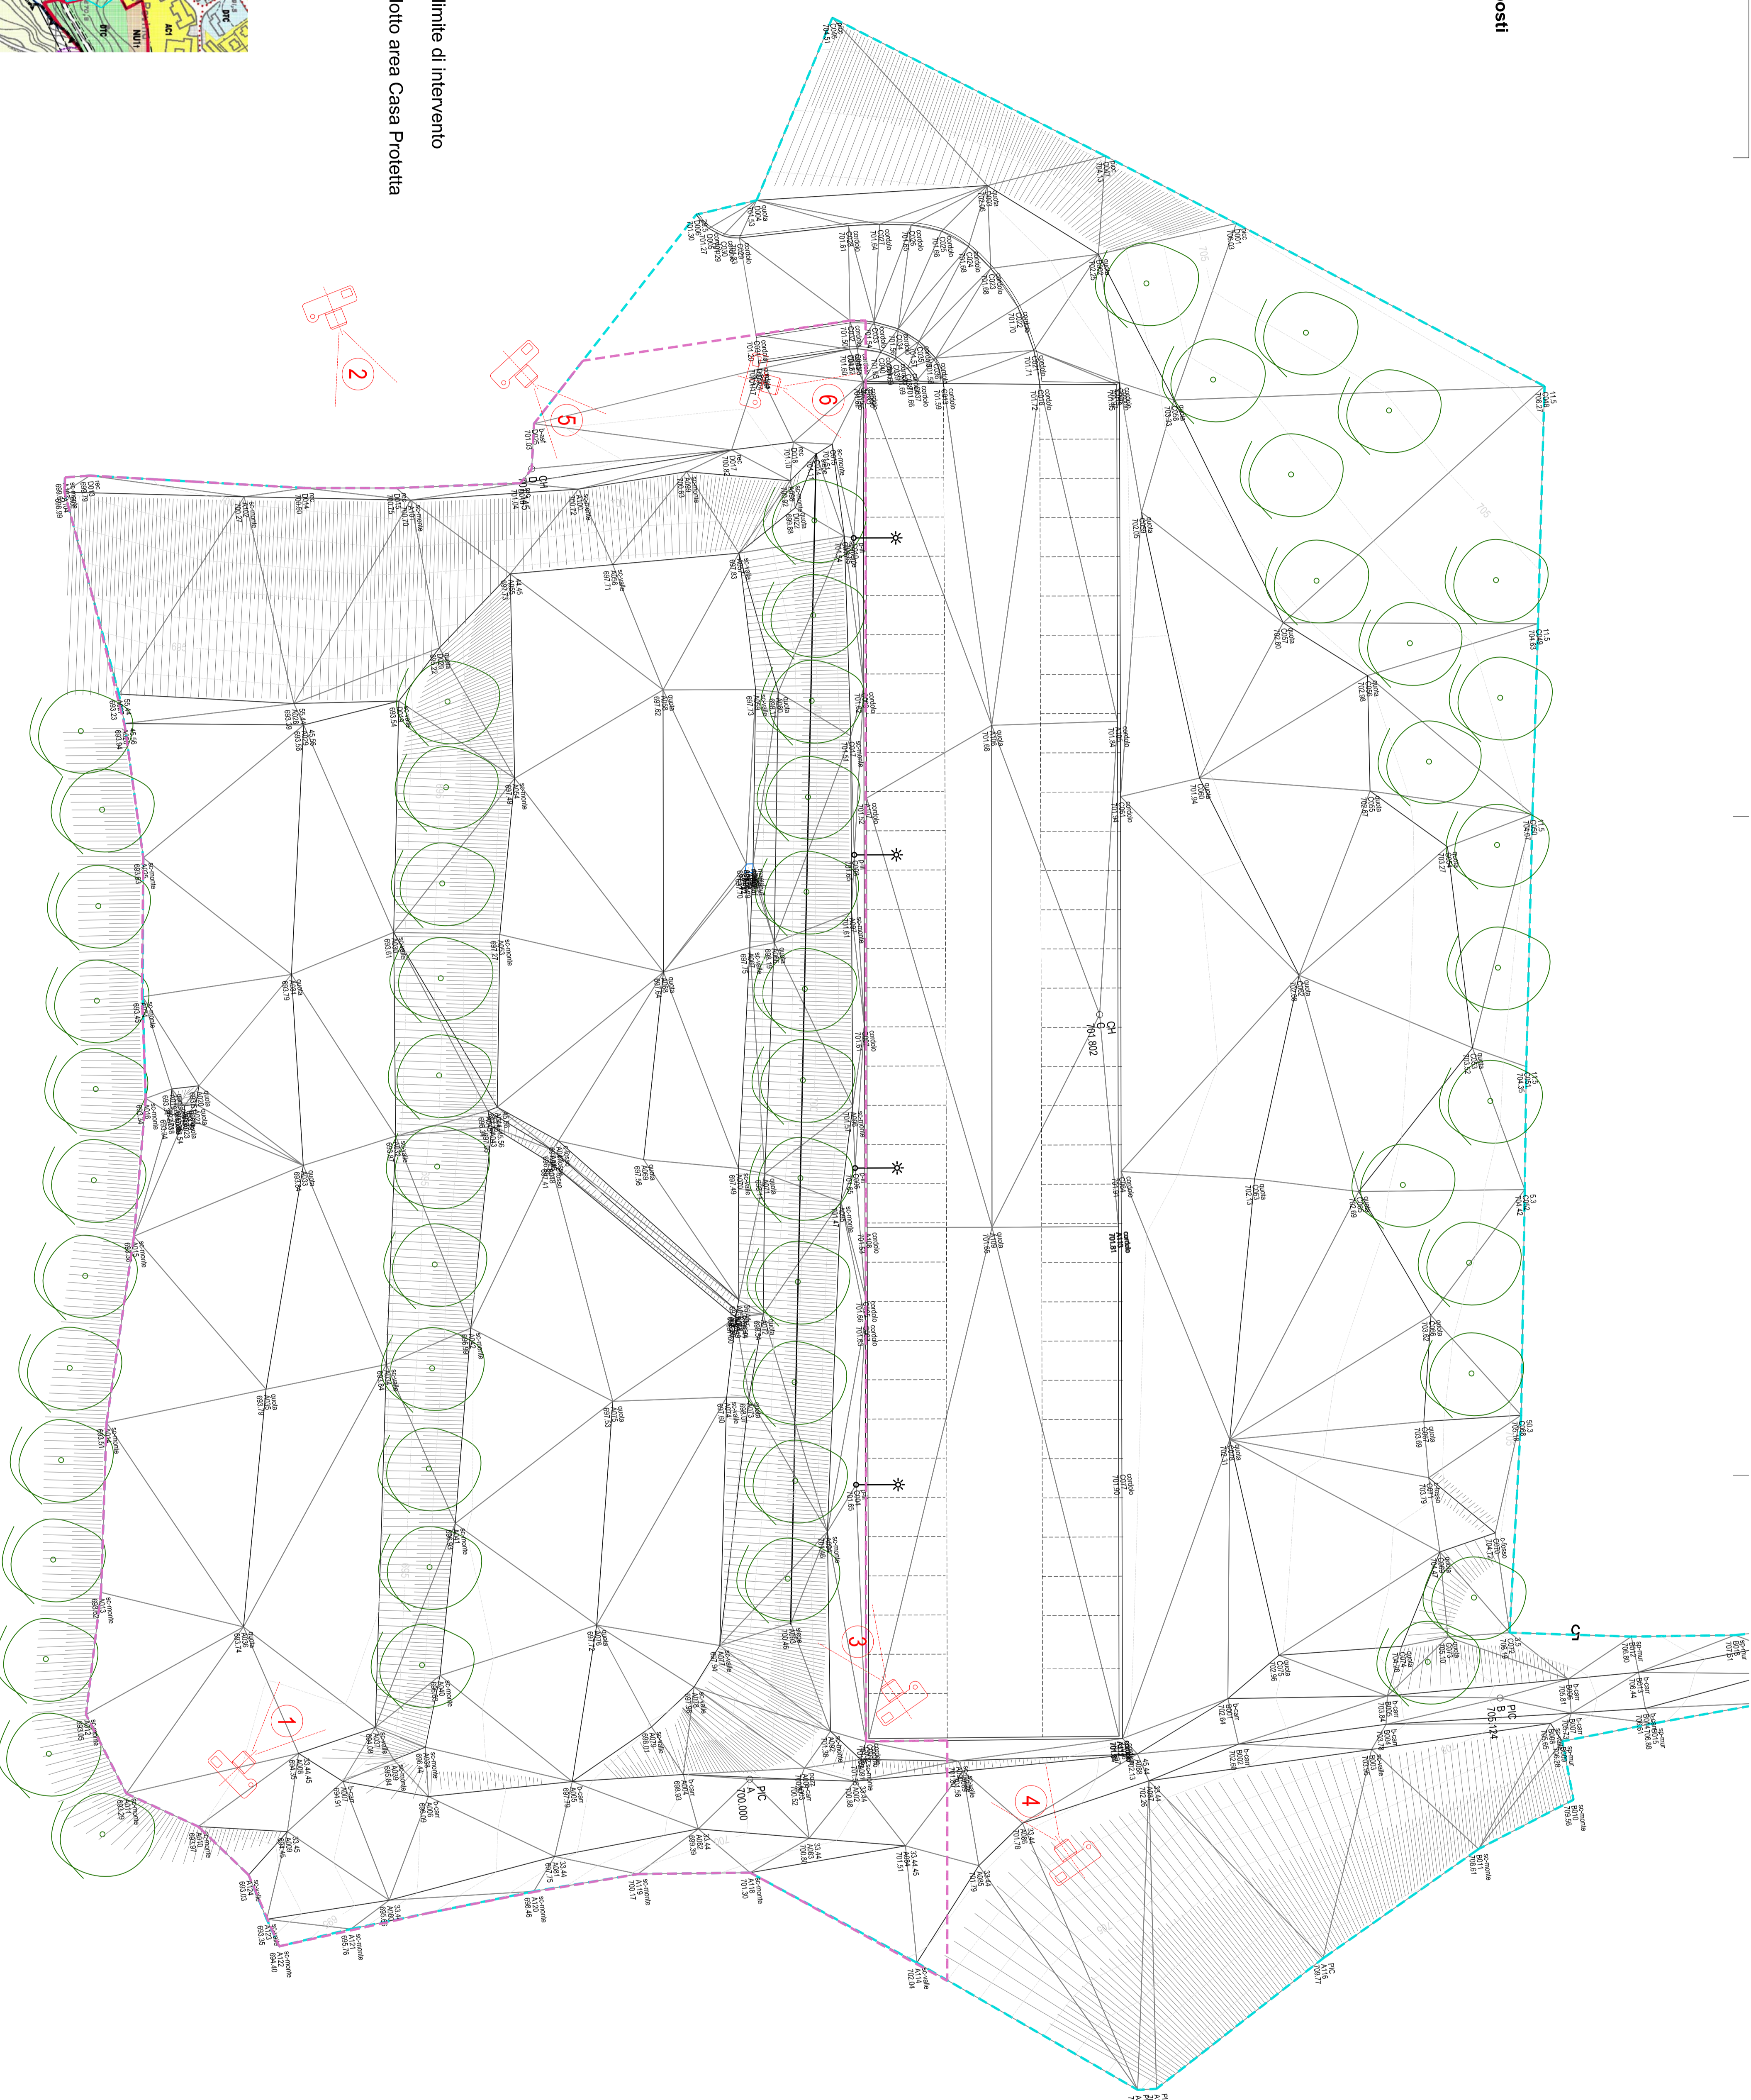


foto 1

foto 2

foto 3

foto 4

foto 5

foto 6